



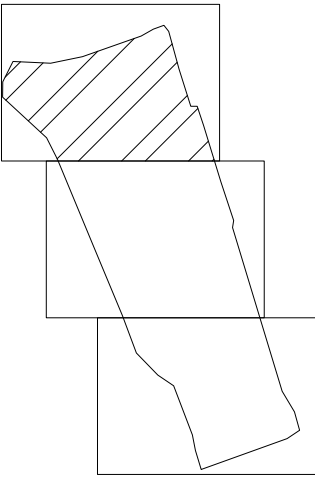

Lapų išdėstymo schema

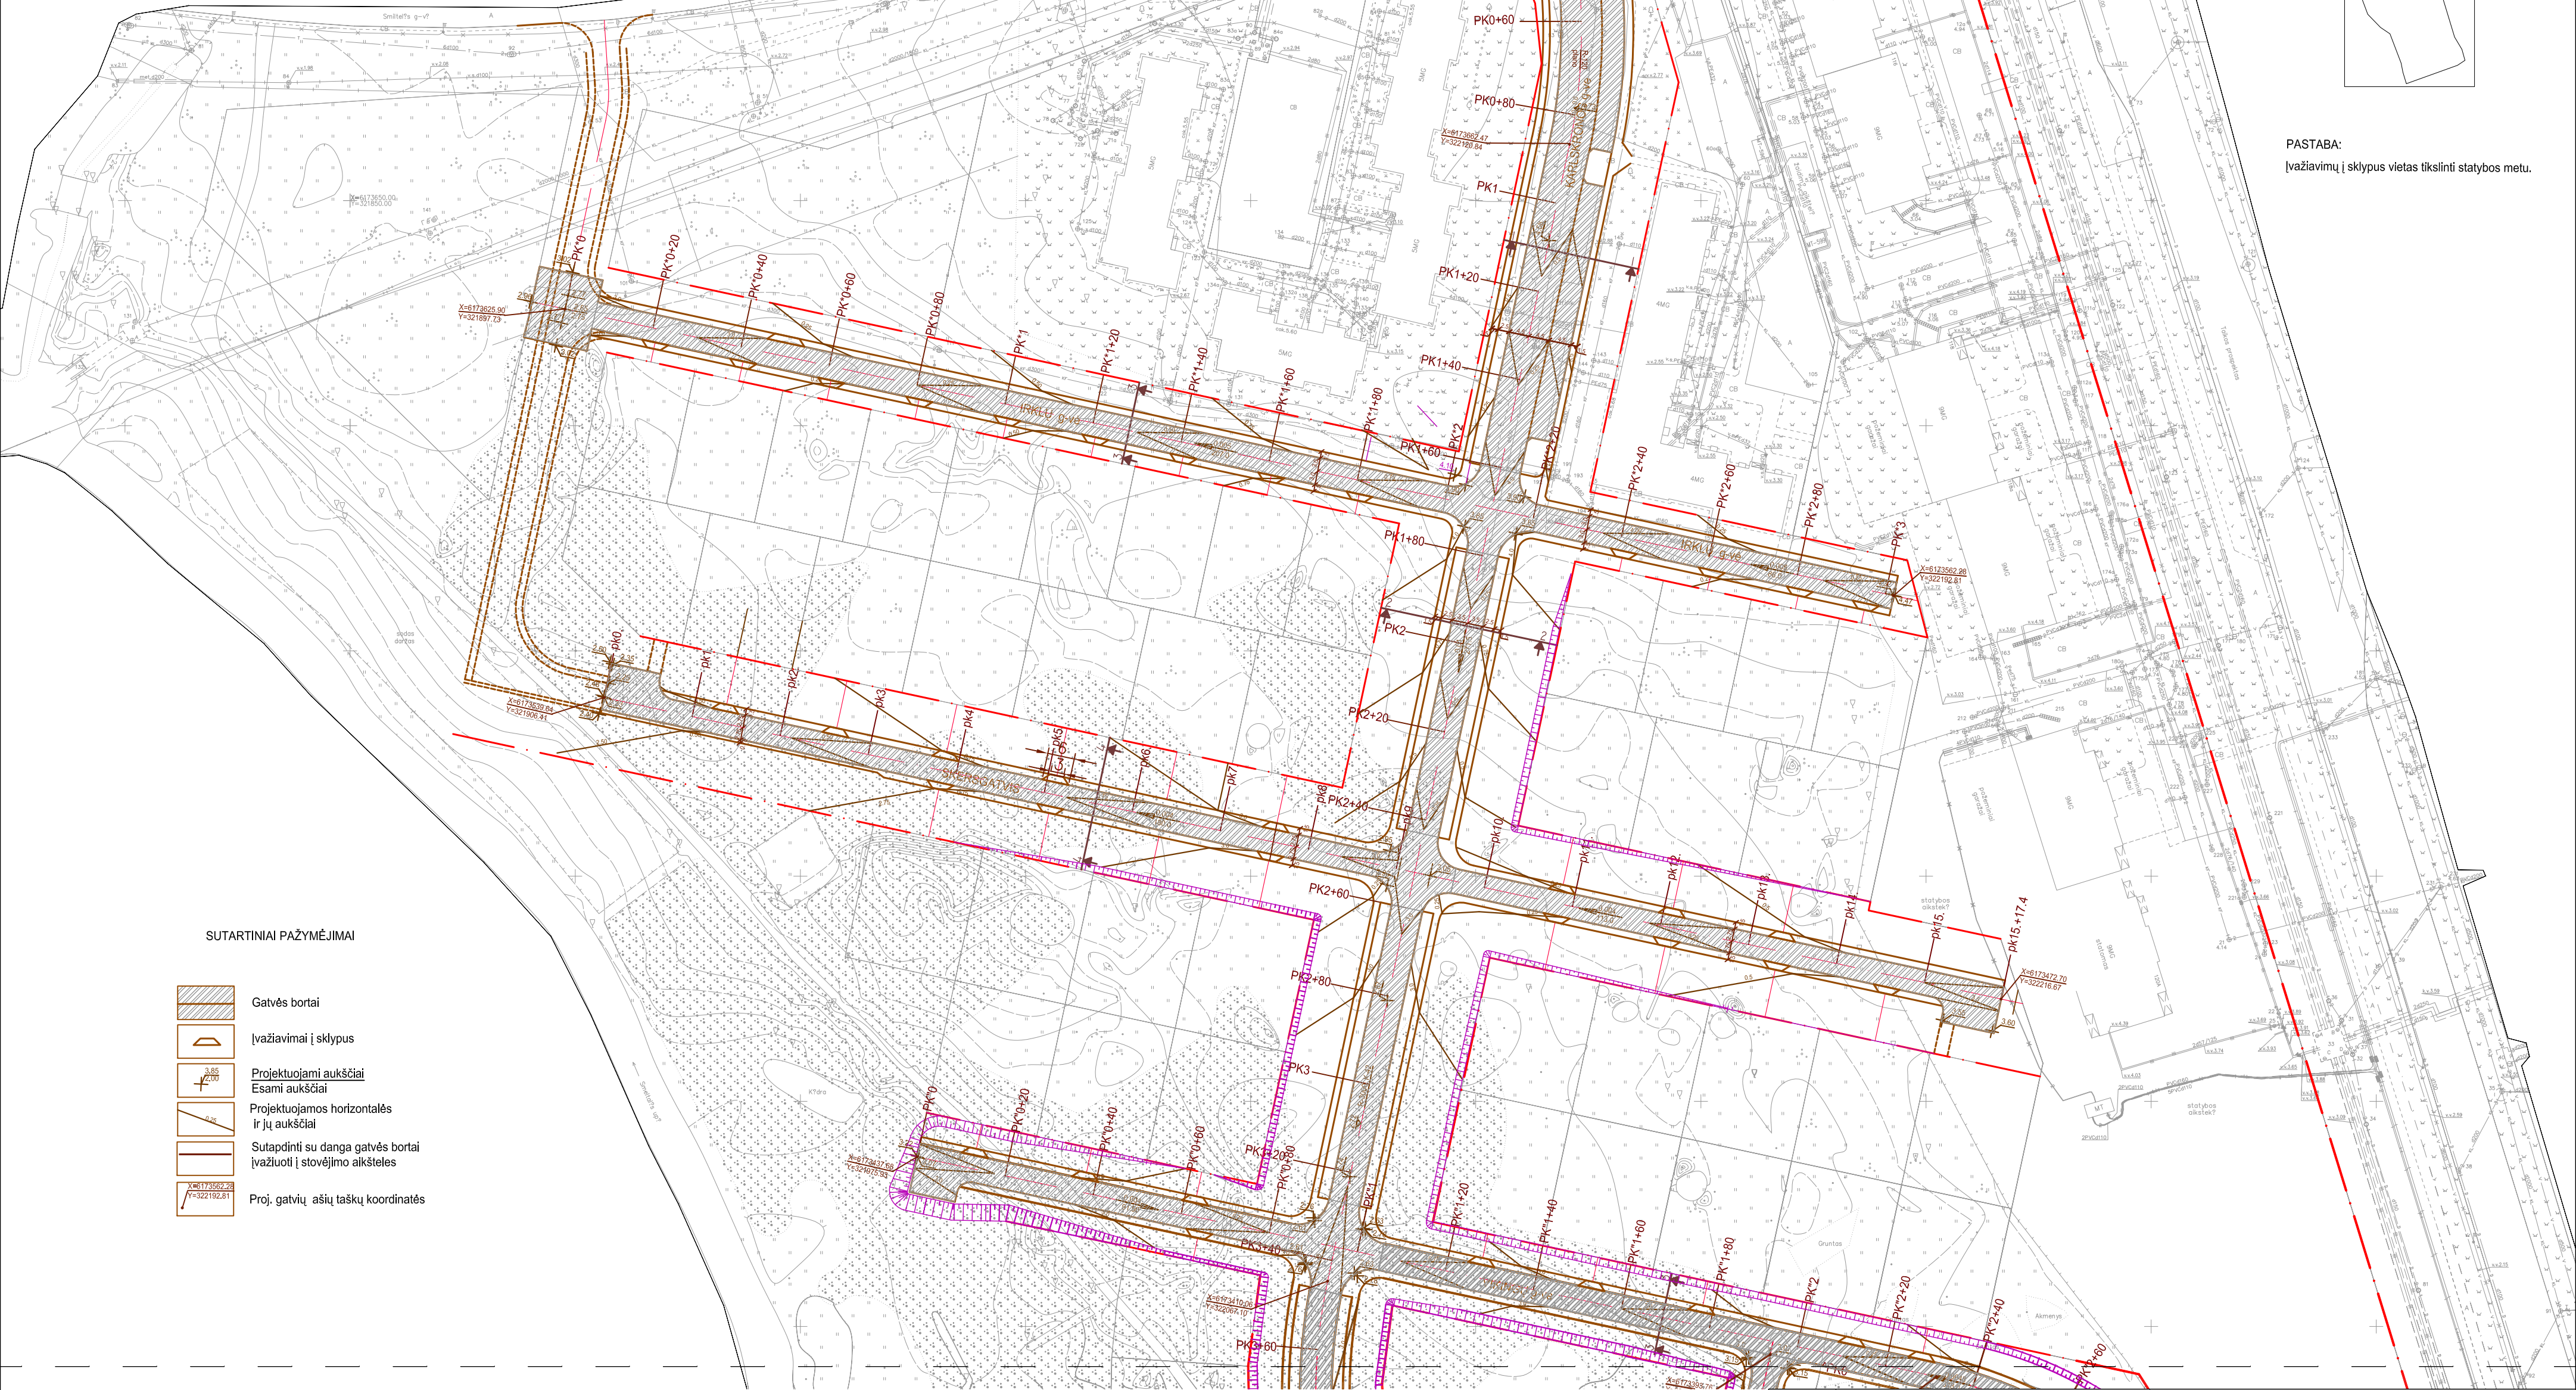

PASTABA:
[važiavimų į sklypus vietas tikslinti statybos metu.




SUTARTINIAI PAŽYMĖJIMAI

- Gatvės boriai
- Ivažiavimai į sklypus
- Projektuojami aukščiai
Esami aukščiai
- Projektuojamos horizontalės
ir jų aukščiai
- Sutapdinti su danga gatvės boriai
Ivažiuoti į stovėjimo aikštes
- Proj. gatvių ašių taškų koordinatės


UAB "NEMUNO DELTOS PROJEKTAI"		NDP 09 TK-673		
Klaipėdos miesto teritorijos dalies tarp Smeltalės upės, Smiltelės g-vės, Jurininkų ir Taikos prospektų topografinė nuotrauka	Pareigos	V. Pavardė	Parašas	Data
	Direktorius	V. Adamonis		2009 12
	Inžinierius	S. Šimkus		2009 12
	Inžinierius	V. Budvytis		2009 12
Lic.Nr.279TK-534 Išd.2005 03 09 40.50ha		M 1:500	lapas 1	lapų sk.3

Atestato Nr. 3305		UAB "NEMUNO DELTOS PROJEKTAI"			Turgaus g.5, Šilutė Tel. 8-441-51443		Projektuotojas		Objektas: Inžinerinių tinklų (vandentiekio, buitinių ir lietaus nuotekų, telekomunikacijų, dujotiekio, gatvių apšvietimo) iki sklypų ribų bei susisiekimo komunikacijų statyba teritorijoje Taikos pr., Smeltalės upės ir Jurininkų pr.		Adresas: Klaipėda, Karlskronos, Irklų, Skunų, Kurėnų, Jachtų, Vikingų gatvės	
4312	PV	G.VENCKUS		2011 06	Brėžinys		Sklypo dangų vertikalinis planas M1:1000		Laida		0	
21721	PDV	G.VENCKUS		2011 06								
TP	Statytojas		GNSB "Kuršių namai"		Dokumentas		NDP-11 759 TP-SP-2		Lapas		Lapų	
										1		3

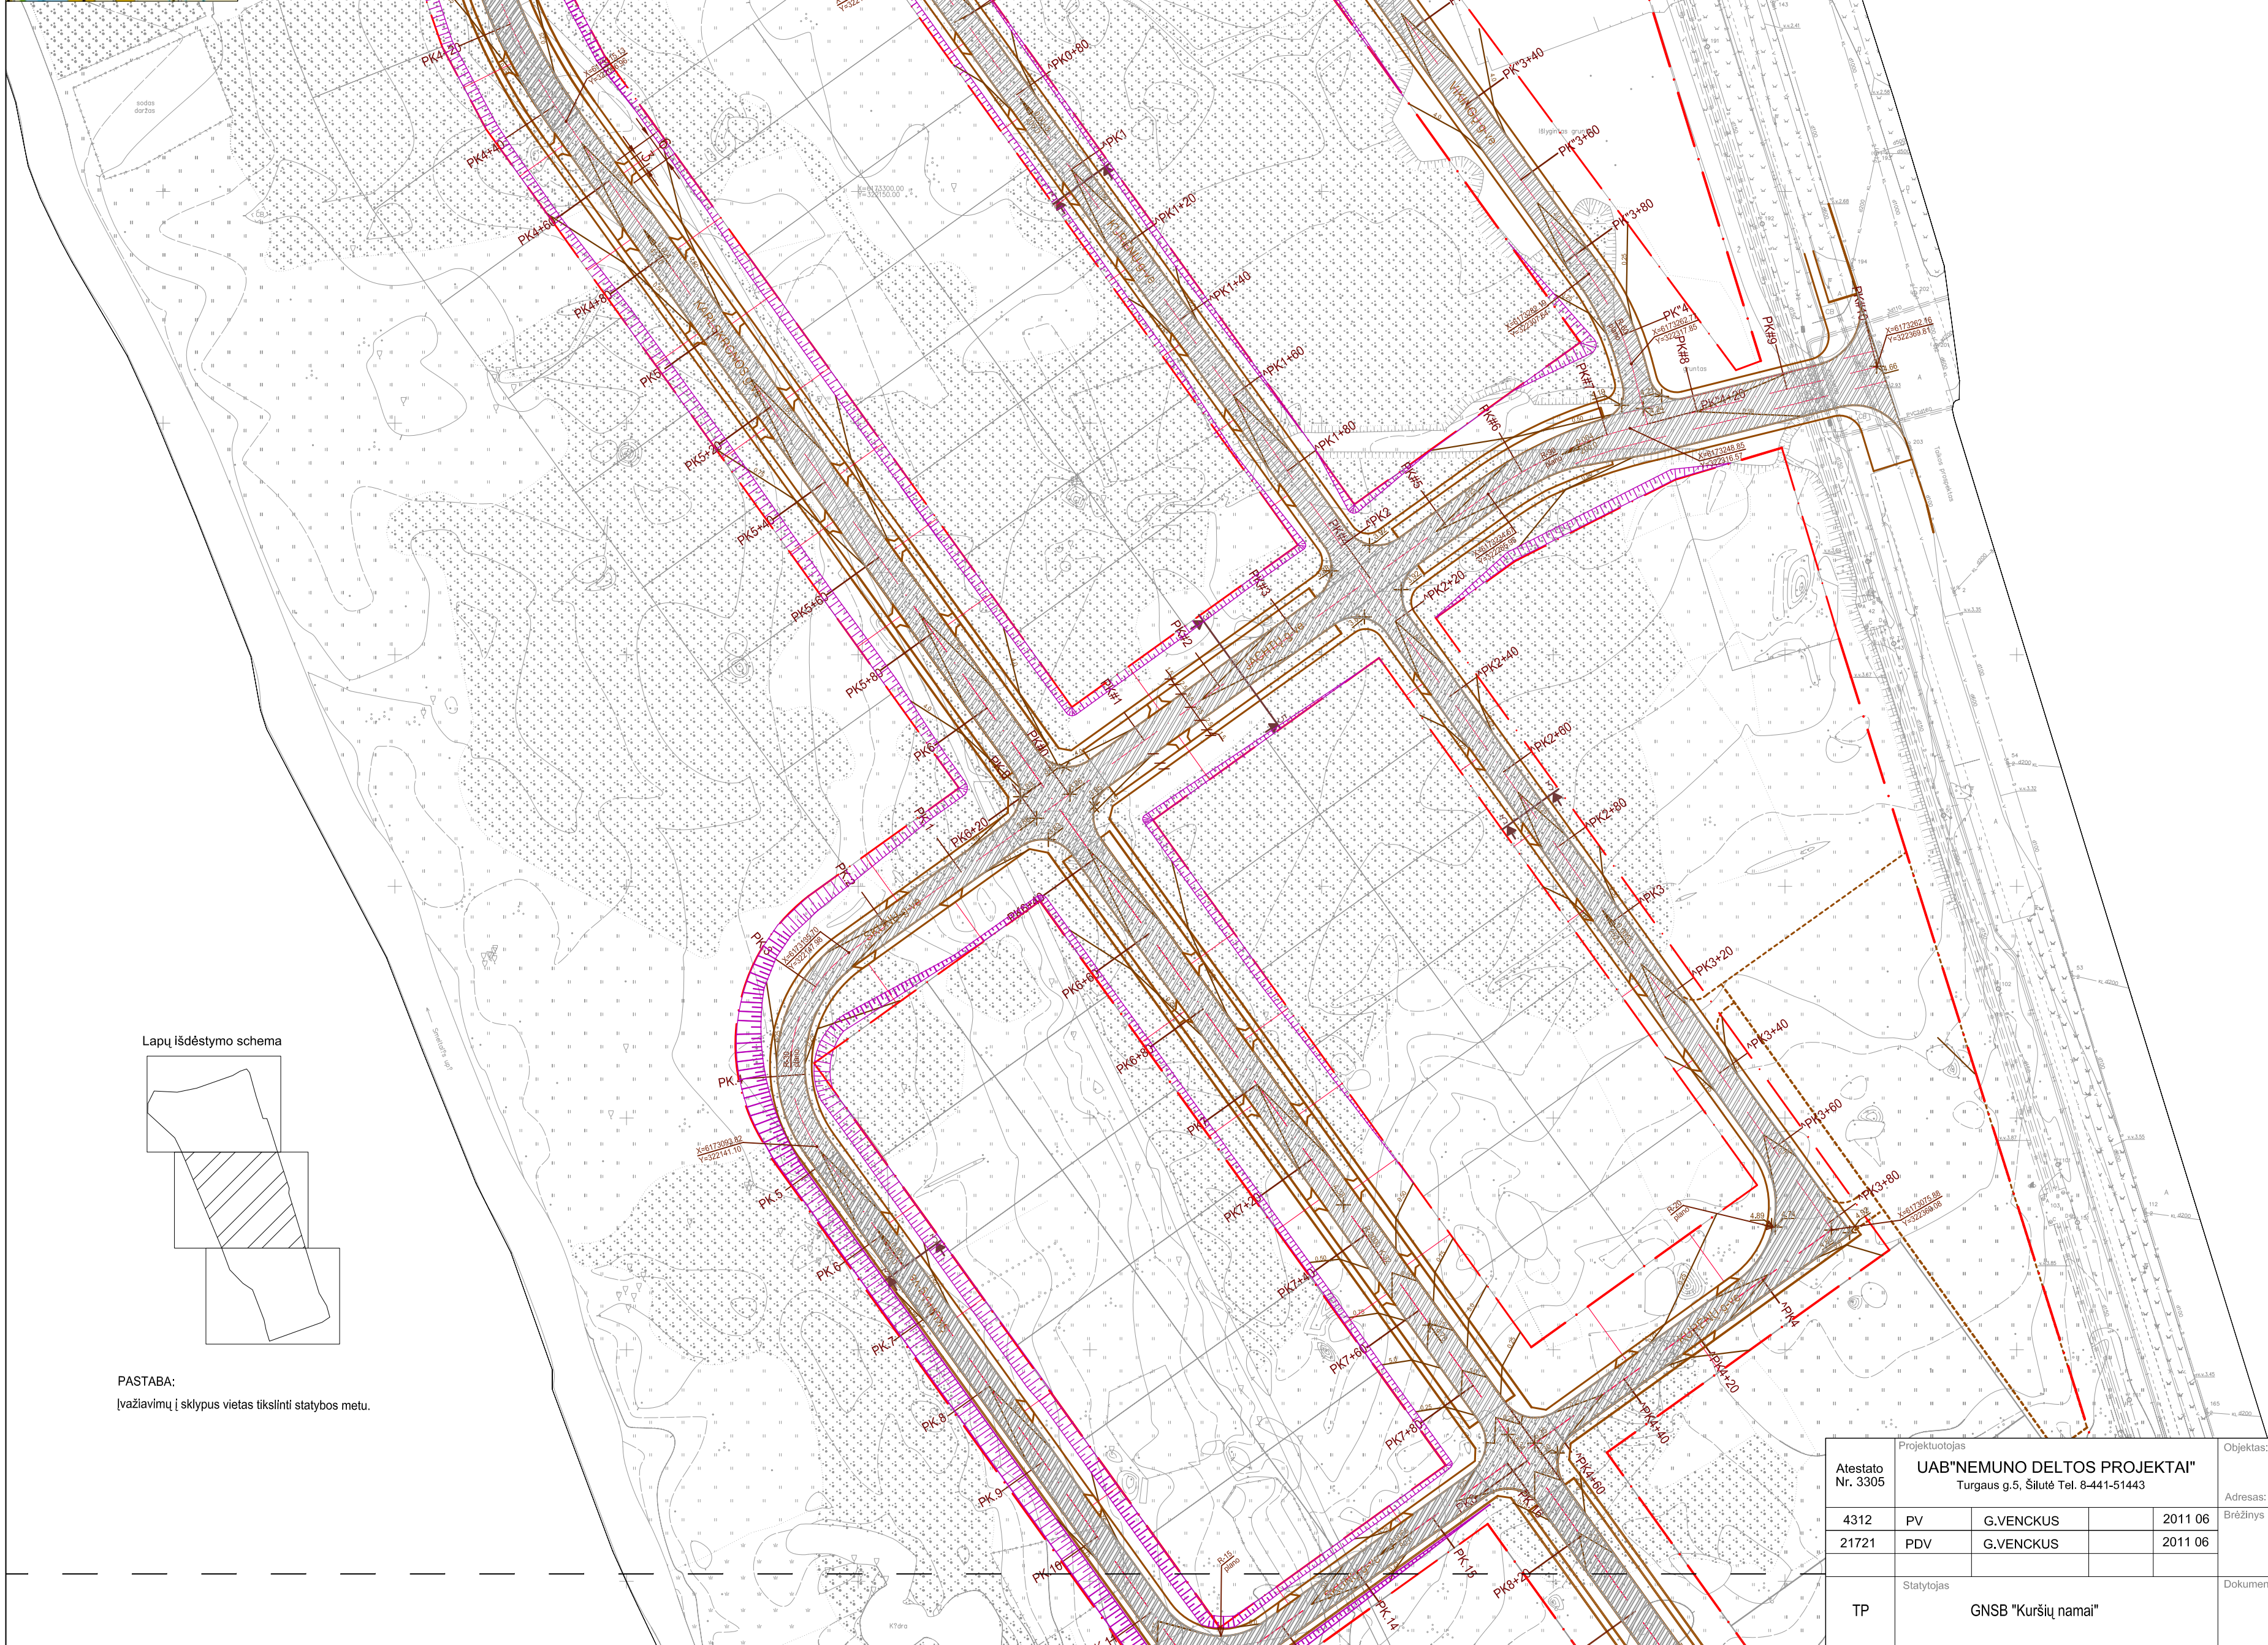



Lapų išdėstymo schema

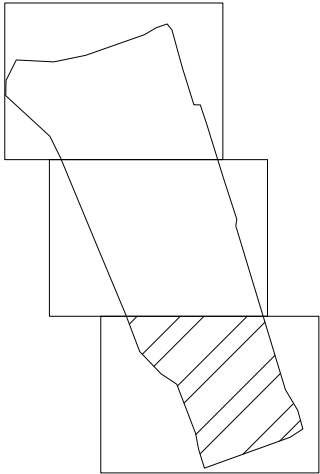

PASTABA:
Ivažiavimų į sklypus vietas tikslinti statybos metu.

SUTARTINIAI PAŽYMĖJIMAI

- Gatvės bortai
- Ivažiavimai į sklypus
- Projektuojami aukščiai
Esami aukščiai
- Projektuojamos horizontalės
ir jų aukščiai
- Sutapdinti su danga gatvės bortai
ivažiuoti į stovėjimo aikštes
- Proj. gatvių ašių taškų koordinatės

UAB "NEMUNO DELTOS PROJEKTAI"			NDP 09 TK-673	
Klaipėdos miesto teritorijos dalies tarp Smeltalės upės, Smiltelės g-vės, Jurininkų ir Taikos prospektų topografinė nuotrauka	Pareigos	V. Pavardė	Parašas	Data
	Direktorius	V. Adamonis		2009 12
	Inžinierius	S. Šimkus		2009 12
	Inžinierius	V. Budvytis		2009 12
Lic.Nr.279TK-534 Išd.2005 03 09 40.50ha		M 1:500	lapas 1	lapų sk.3

Atestato Nr. 3305	Projektuotojas				Objektas: Inžinerinių tinklų (vandentiekio, buitinių ir lietaus nuotekų, telekomunikacijų, dujotiekio, gatvių apšvietimo) iki sklypų ribų bei susisiekimo komunikacijų statyba teritorijoje Taikos pr., Smeltalės upės ir Jurininkų pr. Adresas: Klaipėda, Karlskronos, Irklų, Škunų, Kurėnų, Jachtų, Vikingų gatvės	Brėžinys	Laida		
	UAB"NEMUNO DELTOS PROJEKTAI" Turgaus g.5, Šilutė Tel. 8-441-51443								
	4312	PV	G.VENCKUS					2011 06	
	21721	PDV	G.VENCKUS					2011 06	
						Sklypo dangų vertikalinis planas M1:1000	0		
Statytojas									
TP	GNSB "Kuršių namai"				Dokumentas	NDP-11 759 TP-SP-2	Lapas	Lapų	
							3	3	

Žemės sklypo išdėstymo schema



The map shows a hatched rectangular plot of land. The plot is situated between the streets of Alksnyne, Gedminai, and Smelte. The map also shows the Kreivėžiai river and the Mėnuo river.



UAB "NEMUNO DELTOS PROJEKTAI"		NDP 09 TK-673	
Klaipėdos miesto teritorijos dalies tarp Smeltalės upės, Smiltėlės g-vės, Jurininkų ir Taikos prospektų topografinė nuotrauka	Pareigos	V. Pavardė	Parašas
	Direktorius	V. Adamonis	2009 12
	Inžinierius	S. Šimkus	2009 12
	Inžinierius	V. Budvytis	2009 12
Lic.Nr.279TK-534 Įs.d.2005 03 09 40.50ha		M 1:500	lapas 1
			lapų sk.3

Atestato Nr. 3305	Projektuotojas UAB "NEMUNO DELTOS PROJEKTAI" Turgaus g.5, Šilutė Tel. 8-441-51443				Objektas: Inžinerinių tinklų (vandentiekio, buitinių ir lietaus nuotekų, telekomunikacijų, dujų tiekimo, gatvių apšvietimo) iki sklypų ribų bei susisiekimo komunikacijų statyba teritorijoje Taikos pr., Smeltalės upės ir Jūrininkų pr. Adresas: Klaipėda, Karlskronos, Irlkų, Škunų, Kurėnų, Jachtų, Vikingų gatvės				
	4312	PV	G.VENCKUS		2011 06	Brėžinys	Eismo organizavimo brėžinys M1:1000	Laidų 0	
	21721	PDV	G.VENCKUS		2011 06				
TP	Statytojas GNSB "Kuršių namai"				Dokumentas NDP-11 759 TP-S(SP)-03-1			Lapas	Lapų
								1	3



UAB "NEMUNO DELTOS PROJEKTAI"


NDP 09 TK-673

Klaipėdos miesto teritorijos dalies
tarp Smeltalės upės, Smiltelės g-vės,
Jurininkų ir Taikos prospektų
topografinė nuotrauka




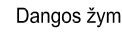
Lic.Nr.279TK-534 | Išd.2005 03 09 | 40.50ha

Pareigos	V. Pavardė	Parašas	Data
Direktorius	V. Adamonis		2009 12
Inžinierius	S. Šimkus		2009 12
Inžinierius	V. Budvytis		2009 12
	M 1:500	lapas 1	lapų sk.3

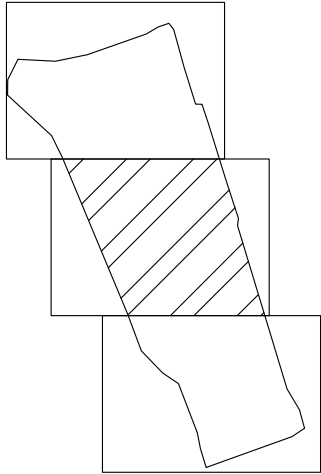Lapų išdėstymo schema



SUTARTINIAI PAŽYMĖJIMAI

-  534
-  403
-  12
-  14
- Kello ženklai ir jų numeriai
- Dangos žymėjimo linijos ir jų numeriai

Atestato Nr. 3305	Projektuotojas UAB "NEMUNO DELTOS PROJEKTAI" Turgaus g.5, Šilutė Tel. 8-441-51443				Objektas: Inžinerinių tinklų (vandentiekio, buitinių ir lietaus nuotekų, telekomunikacijų, dujotiekio, gatvių apšvietimo) iki sklypų ribų bei susisiekimo komunikacijų statyba teritorijoje Taikos pr., Smeltalės upės ir Jurininkų pr. Adresas: Klaipėda, Karlskronos, Irklų, Škunų, Kurėnų, Jachtų, Vikingų gatvės				
	4312	PV	G.VENCKUS		2011 06	Brėžinys Eismo organizavimo brėžinys M1:1000	Laida 0		
	21721	PDV	G.VENCKUS		2011 06				
TP	Statytojas GNSB "Kuršių namai"				Dokumentas NDP-11 759 TP-S(SP)-03-2			Lapas 2	Lapų 3



UAB "NEMUNO DELTOS PROJEKTAI"		NDP 09 TK-673		
Klaipėdos miesto teritorijos dalies tarp Smeltalės upės, Smiltelės g-vės, Jurininkų ir Taikos prospektų topografinė nuotrauka	Pareigos	V. Pavardė	Parašas	Data
	Direktorius	V. Adamonis		2009 12
	Inžinierius	S. Šimkus		2009 12
	Inžinierius	V. Budvytis		2009 12
Lic.Nr.279TK-534 Išd.2005 03 09 40.50ha		M 1:500	lapas 1	lapų sk.3

Atestato Nr. 3305	Projektuotojas UAB"NEMUNO DELTOS PROJEKTAI" Turgaus g.5, Šilutė Tel. 8-441-51443				Objektas: Inžinerinių tinklų (vandentiekio, buitinių ir lietaus nuotekų, telekomunikacijų, dujotiekio, gatvių apšvietimo) iki sklypų ribų bei susisiekimo komunikacijų statyba teritorijoje Taikos pr., Smeltalės upės ir Jurininkų pr.				
	4312	PV	G.VENCKUS		2011 06	Brėžinys Eismo organizavimo brėžinys M1:1000			
	21721	PDV	G.VENCKUS		2011 06				
							Laida 0		
TP	Statytojas GNSB "Kuršių namai"				Dokumentas NDP-11 759 TP-S(SP)-03-3			Lapas 3	Lapų 3